


ÚZEMNÝ PLÁN OBCE PTIČIE zmeny a doplnky č.2

stav	návrh
	HRANICA ZASTAVANÉHO ÚZEMIA
	POZEMKY RODINNÝCH DOMOV
	POZEMKY BYTOVÝCH DOMOV
	VEREJNÁ ZELEŇ
	ZÁHRADY
	VTL PLYNOVOD
	OCHRANNÉ PÁSMA VŠETKÝCH DRUHOV
	BEZPEČNOSTNÉ PÁSMO VTL PLYNOVODU
	ZOSUVNÉ ÚZEMIE
	ENVIRONMENTÁLNA ZÁŤAŽ
	RUŠI SA




ING.ARCH. VIKTOR MALINOVSKÝ
 Rázusova 44, 040 04 Košice
 mobil: 0905 435 705
 e-mail: malinovskyy@malinovskyy.sk
 www.malinovskyy.sk

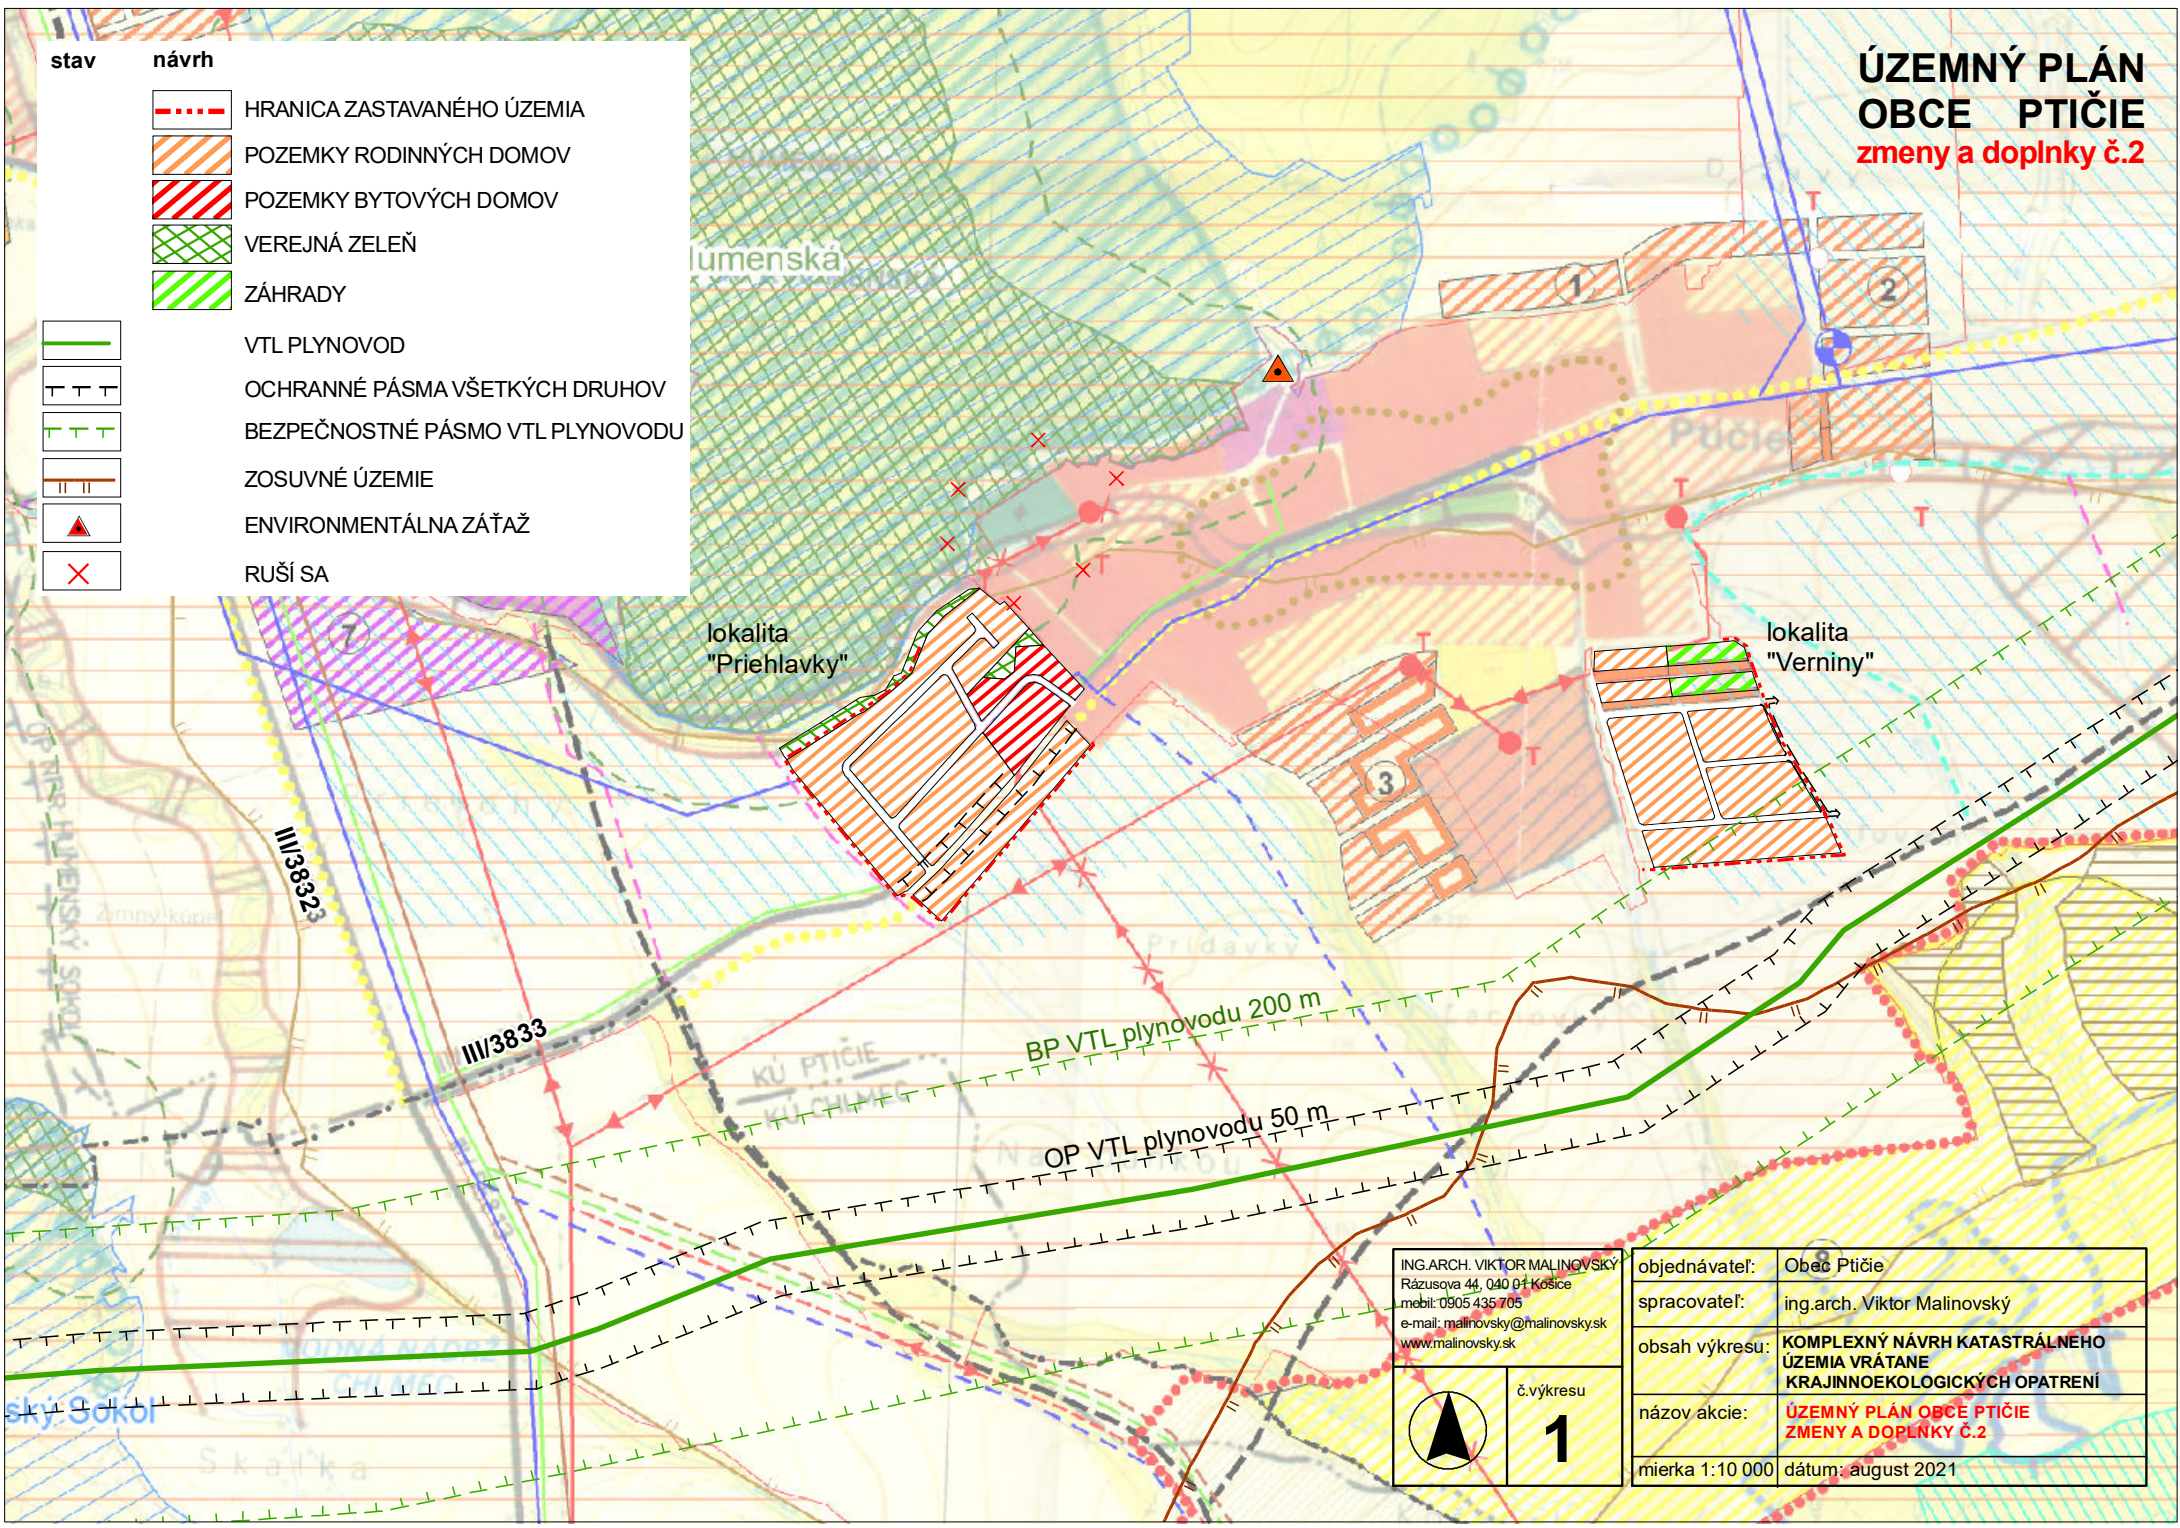

č.výkresu
1

objednávateľ:	Obec Ptíčie
spracovateľ:	ing.arch. Viktor Malinovský
obsah výkresu:	KOMPLEXNÝ NÁVRH KATASTRÁLNEHO ÚZEMIA VRÁTANE KRAJINNOEKOLOGICKÝCH OPATRENÍ
názov akcie:	ÚZEMNÝ PLÁN OBCE PTIČIE ZMENY A DOPLNKY Č.2
mierka 1:10 000	dátum: august 2021

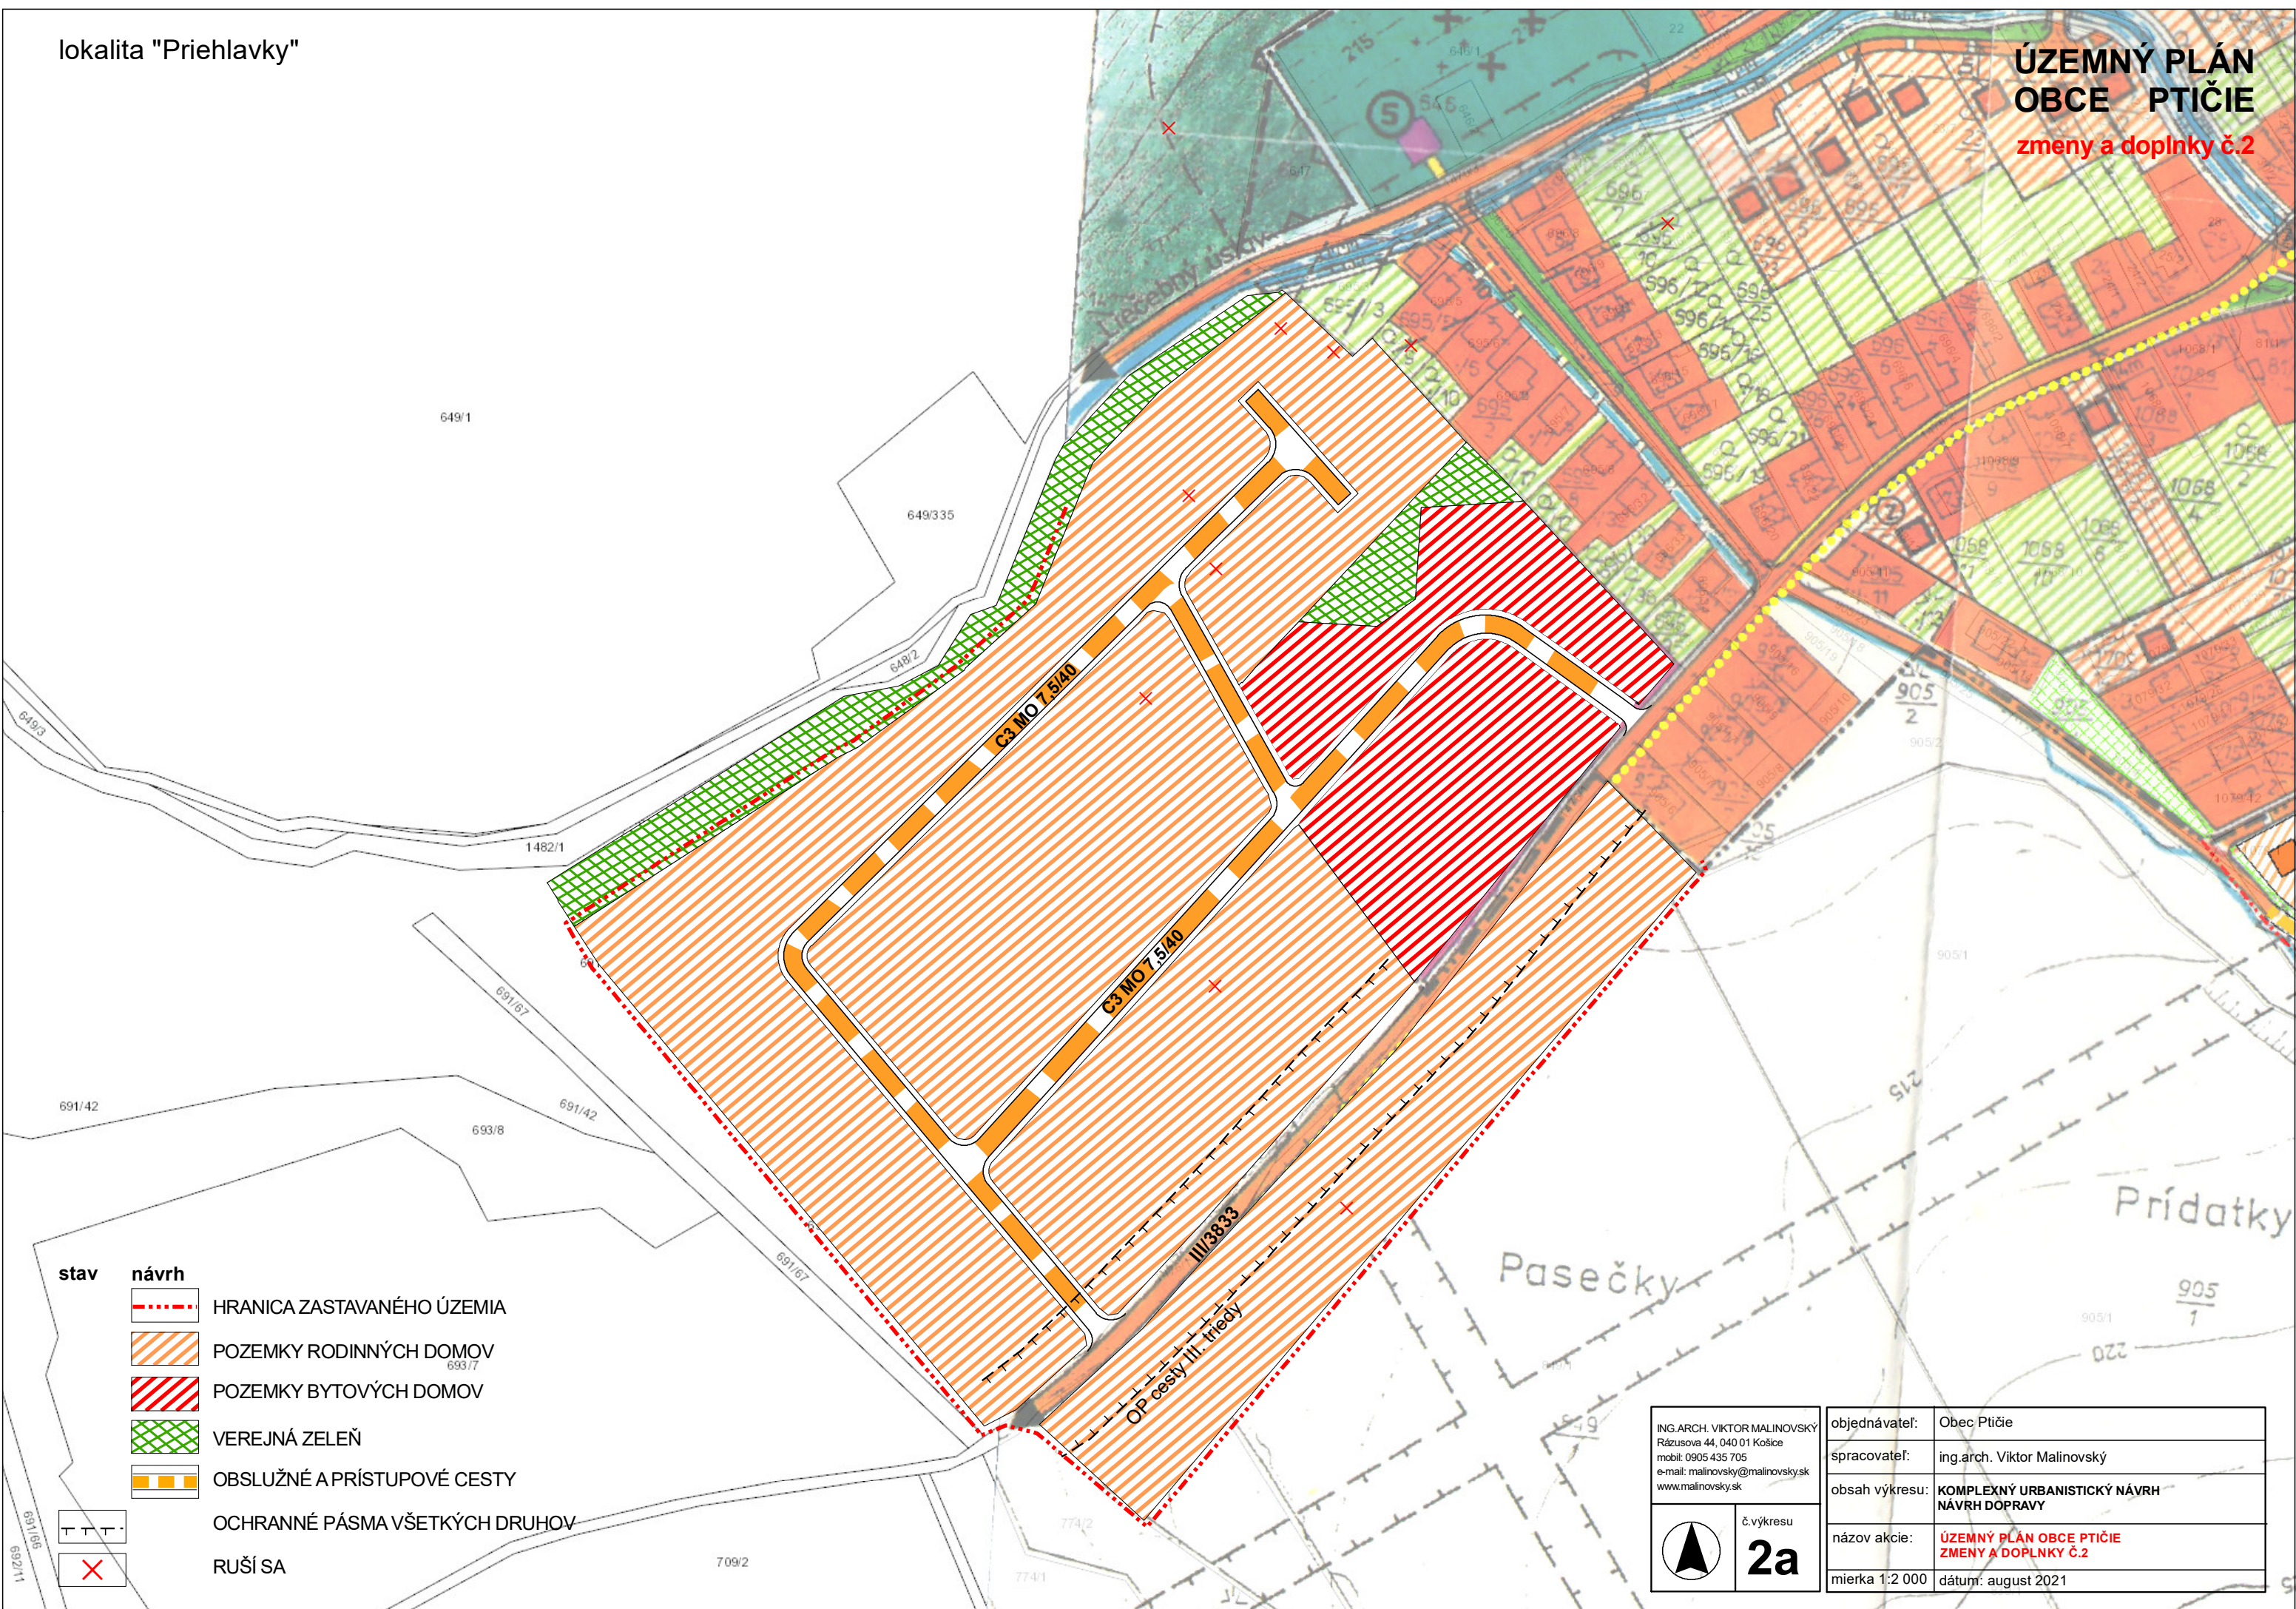

- | | | |
|-------------|--------------|--------------------------------|
| stav | návrh | |
| | | HRANICA ZASTAVANÉHO ÚZEMIA |
| | | POZEMKY RODINNÝCH DOMOV |
| | | POZEMKY BYTOVÝCH DOMOV |
| | | VEREJNÁ ZELEŇ |
| | | OBSLUŽNÉ A PRÍSTUPOVÉ CESTY |
| | | OCHRANNÉ PÁSMA VŠETKÝCH DRUHOV |
| | | RUŠÍ SA |

ING.ARCH. VIKTOR MALINOVSKÝ Rázusova 44, 040 01 Košice mobil: 0905 435 705 e-mail: malinovsky@malinovsky.sk www.malinovsky.sk	objednávateľ:	Obec Ptičie
	spracovateľ:	ing.arch. Viktor Malinovský
č.výkresu 2a	obsah výkresu:	KOMPLEXNÝ URBANISTICKÝ NÁVRH NÁVRH DOPRAVY
	názov akcie:	ÚZEMNÝ PLÁN OBCE PTIČIE ZMENY A DOPLNKY Č.2
	mierka 1:2 000	dátum: august 2021

lokality "Verniny"

ÚZEMNÝ PLÁN OBCE PTIČIE

zmeny a doplnky č.2

STAV	NÁVRH	
		HRANICA SÚČASNE ZASTAVANÉHO ÚZEMIA
		HRANICA NÁRODNEJ PRÍRODNEJ REZERVÁCIE
		POZEMKY A BUDOVY RODINNÝCH DOMOV
		POZEMKY A BUDOVY OBČIANSKEHO VYBAVENIA
		ŠPORTOVÉ PLOCHY
		POLNOHOSPODÁRSKY DVOR
		MAŠTALE HOSPODÁRSKÝCH ZVIERAT
		VODNÉ TOKY A PLOHCY
		ÚPRAVA VODNÝCH TOKOV
		CESTA III TRIEDY
		OBSLUŽNÉ A PRÍSTUPOVÉ CESTY
		PARKOVISKO
		CHODNÍKY A PEŠIE PRIESTRANSTVÁ
		AUTOBUSOVÁ ZASTÁVKA
		VEREJNÁ A PARKOVÁ ZELEŇ
		LESY
		CINTORÍN
		OCHRANNÉ PÁSMA VŠETKÝCH DRUHOV
		STAVEBNÁ ČIARA
		CYKLOTRASA

stav	návrh	
		HRANICA ZASTAVANÉHO ÚZEMIA
		POZEMKY RODINNÝCH DOMOV
		ZÁHRADY
		OBSLUŽNÉ A PRÍSTUPOVÉ CESTY
		OCHRANNÉ PÁSMA VŠETKÝCH DRUHOV

PROJEKT ING.ARCH. VIKTOR MALINOVSKÝ Rázusova 44, 040 01 Košice mobil: 0905 435 705 e-mail: malinovskyy@malinovskyy.sk www.malinovskyy.sk	objednávateľ:	Obec Ptičie
	spracovateľ:	ing.arch. Viktor Malinovský
ÚRBAN o.s. Názov dokumentácie	obsah výkresu:	KOMPLEXNÝ URBANISTICKÝ NÁVRH NÁVRH DOPRAVY
	názov akcie:	ÚZEMNÝ PLÁN OBCE PTIČIE ZMENY A DOPLNKY Č.2
rok vypracovania 2000	mierka 1:2 000	dátum: august 2021 číslo výkresu



OP VTL 50 m

C3 MO 7.5/40


C3 MO 7.5/40

lokality "Verniny"

ÚZEMNÝ PLÁN OBCE PTIČIE

zmeny a doplnky č.2

- HRANICA SUČASNE ZASTAVANÉHO ÚZEMIA
- VODOVODNÁ SIĽ
- ČERPACIA STANICA VODY
- KANALIZAČNÁ SIĽ (VYPROJEKTOVANÁ)
- KANALIZAČNÁ SIĽ (NÁVRH ÚZEM. PLÁNU)

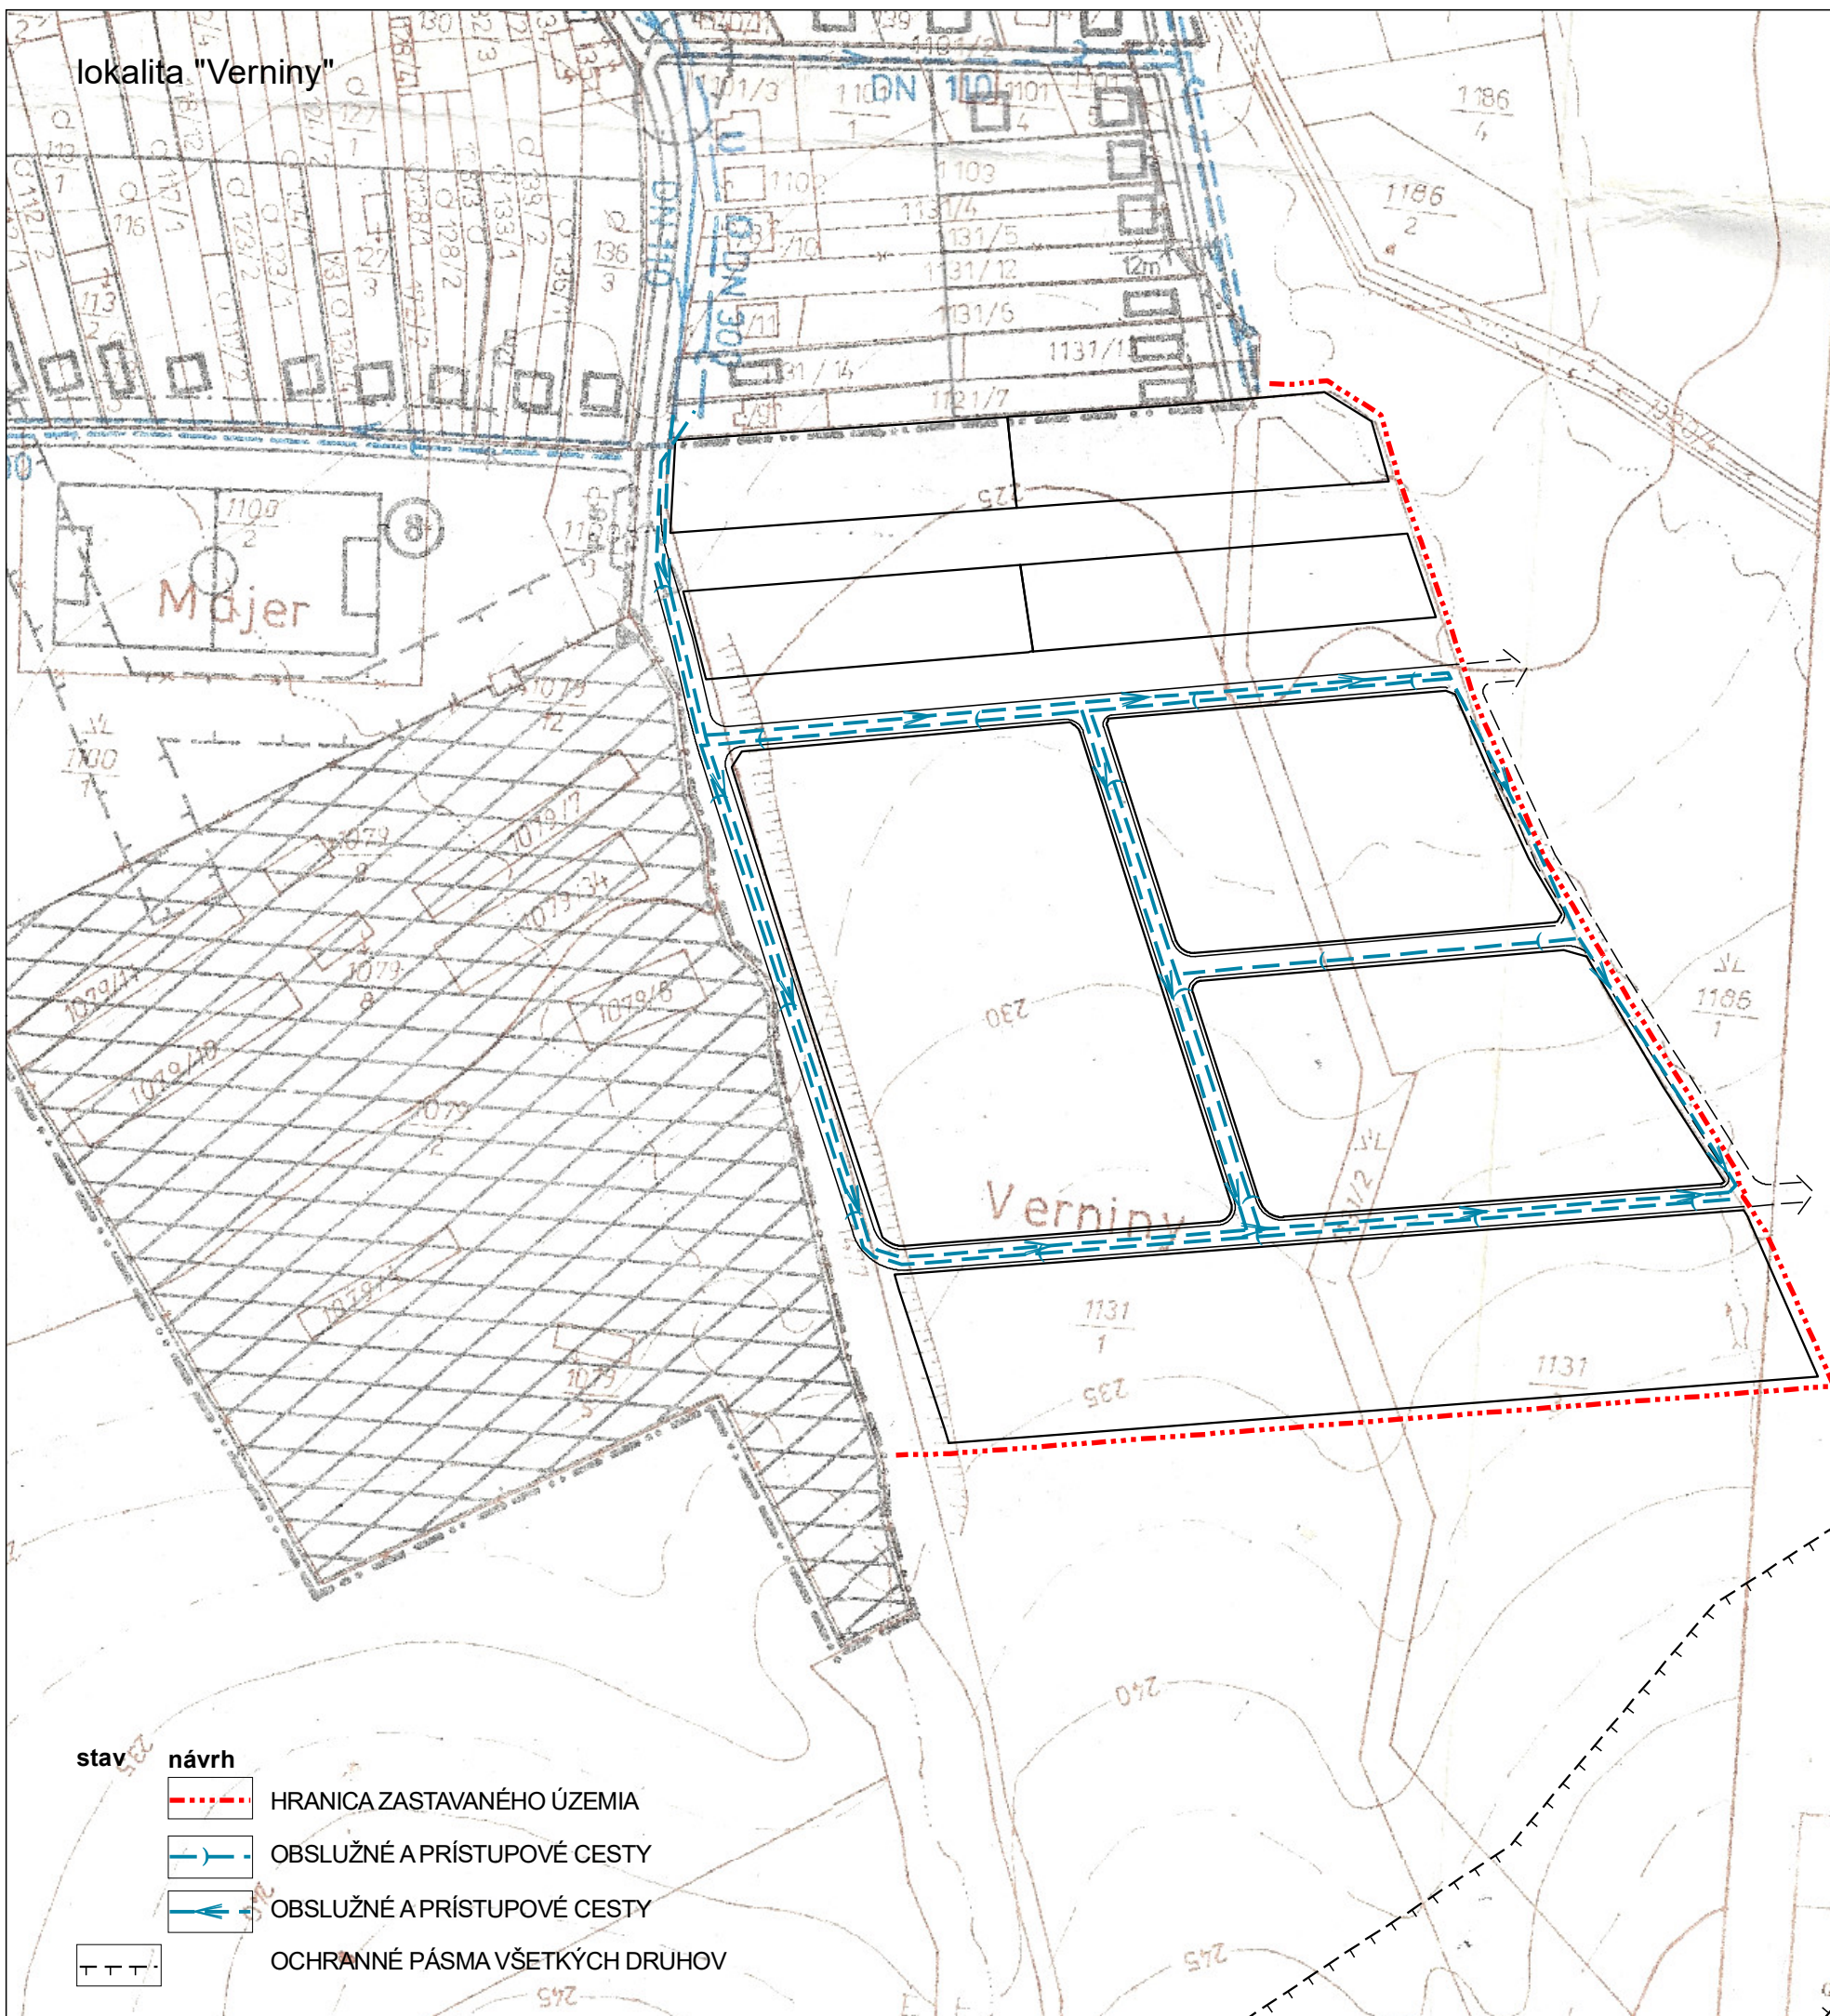


- stav návrh
- HRANICA ZASTAVANÉHO ÚZEMIA
 - OBSLUŽNÉ A PRÍSTUPOVÉ CESTY
 - OBSLUŽNÉ A PRÍSTUPOVÉ CESTY
 - OCHRANNÉ PÁSMA VŠETKÝCH DRUHOV

ING. ARCH. VIKTOR MALINOVSKÝ Rázusova 44, 040 01 Košice mobil: 0905 435 705 e-mail: malinovskiy@malinovskiy.sk www.malinovskiy.sk	objednávateľ:	Obec Ptičie
	spracovateľ:	ing.arch. Viktor Malinovský
	obsah výkresu:	ZÁSOBOVANIE VODOU A ODKANALIZOVANIE
	názov akcie:	ÚZEMNÝ PLÁN OBCE PTIČIE ZMENY A DOPLNKY Č.2
č. výkresu:	3b	
mierka 1:2 000	dátum:	august 2021


URBAN
názov
dokumentácie

ÚZEMNÝ PLÁN ZÓNY

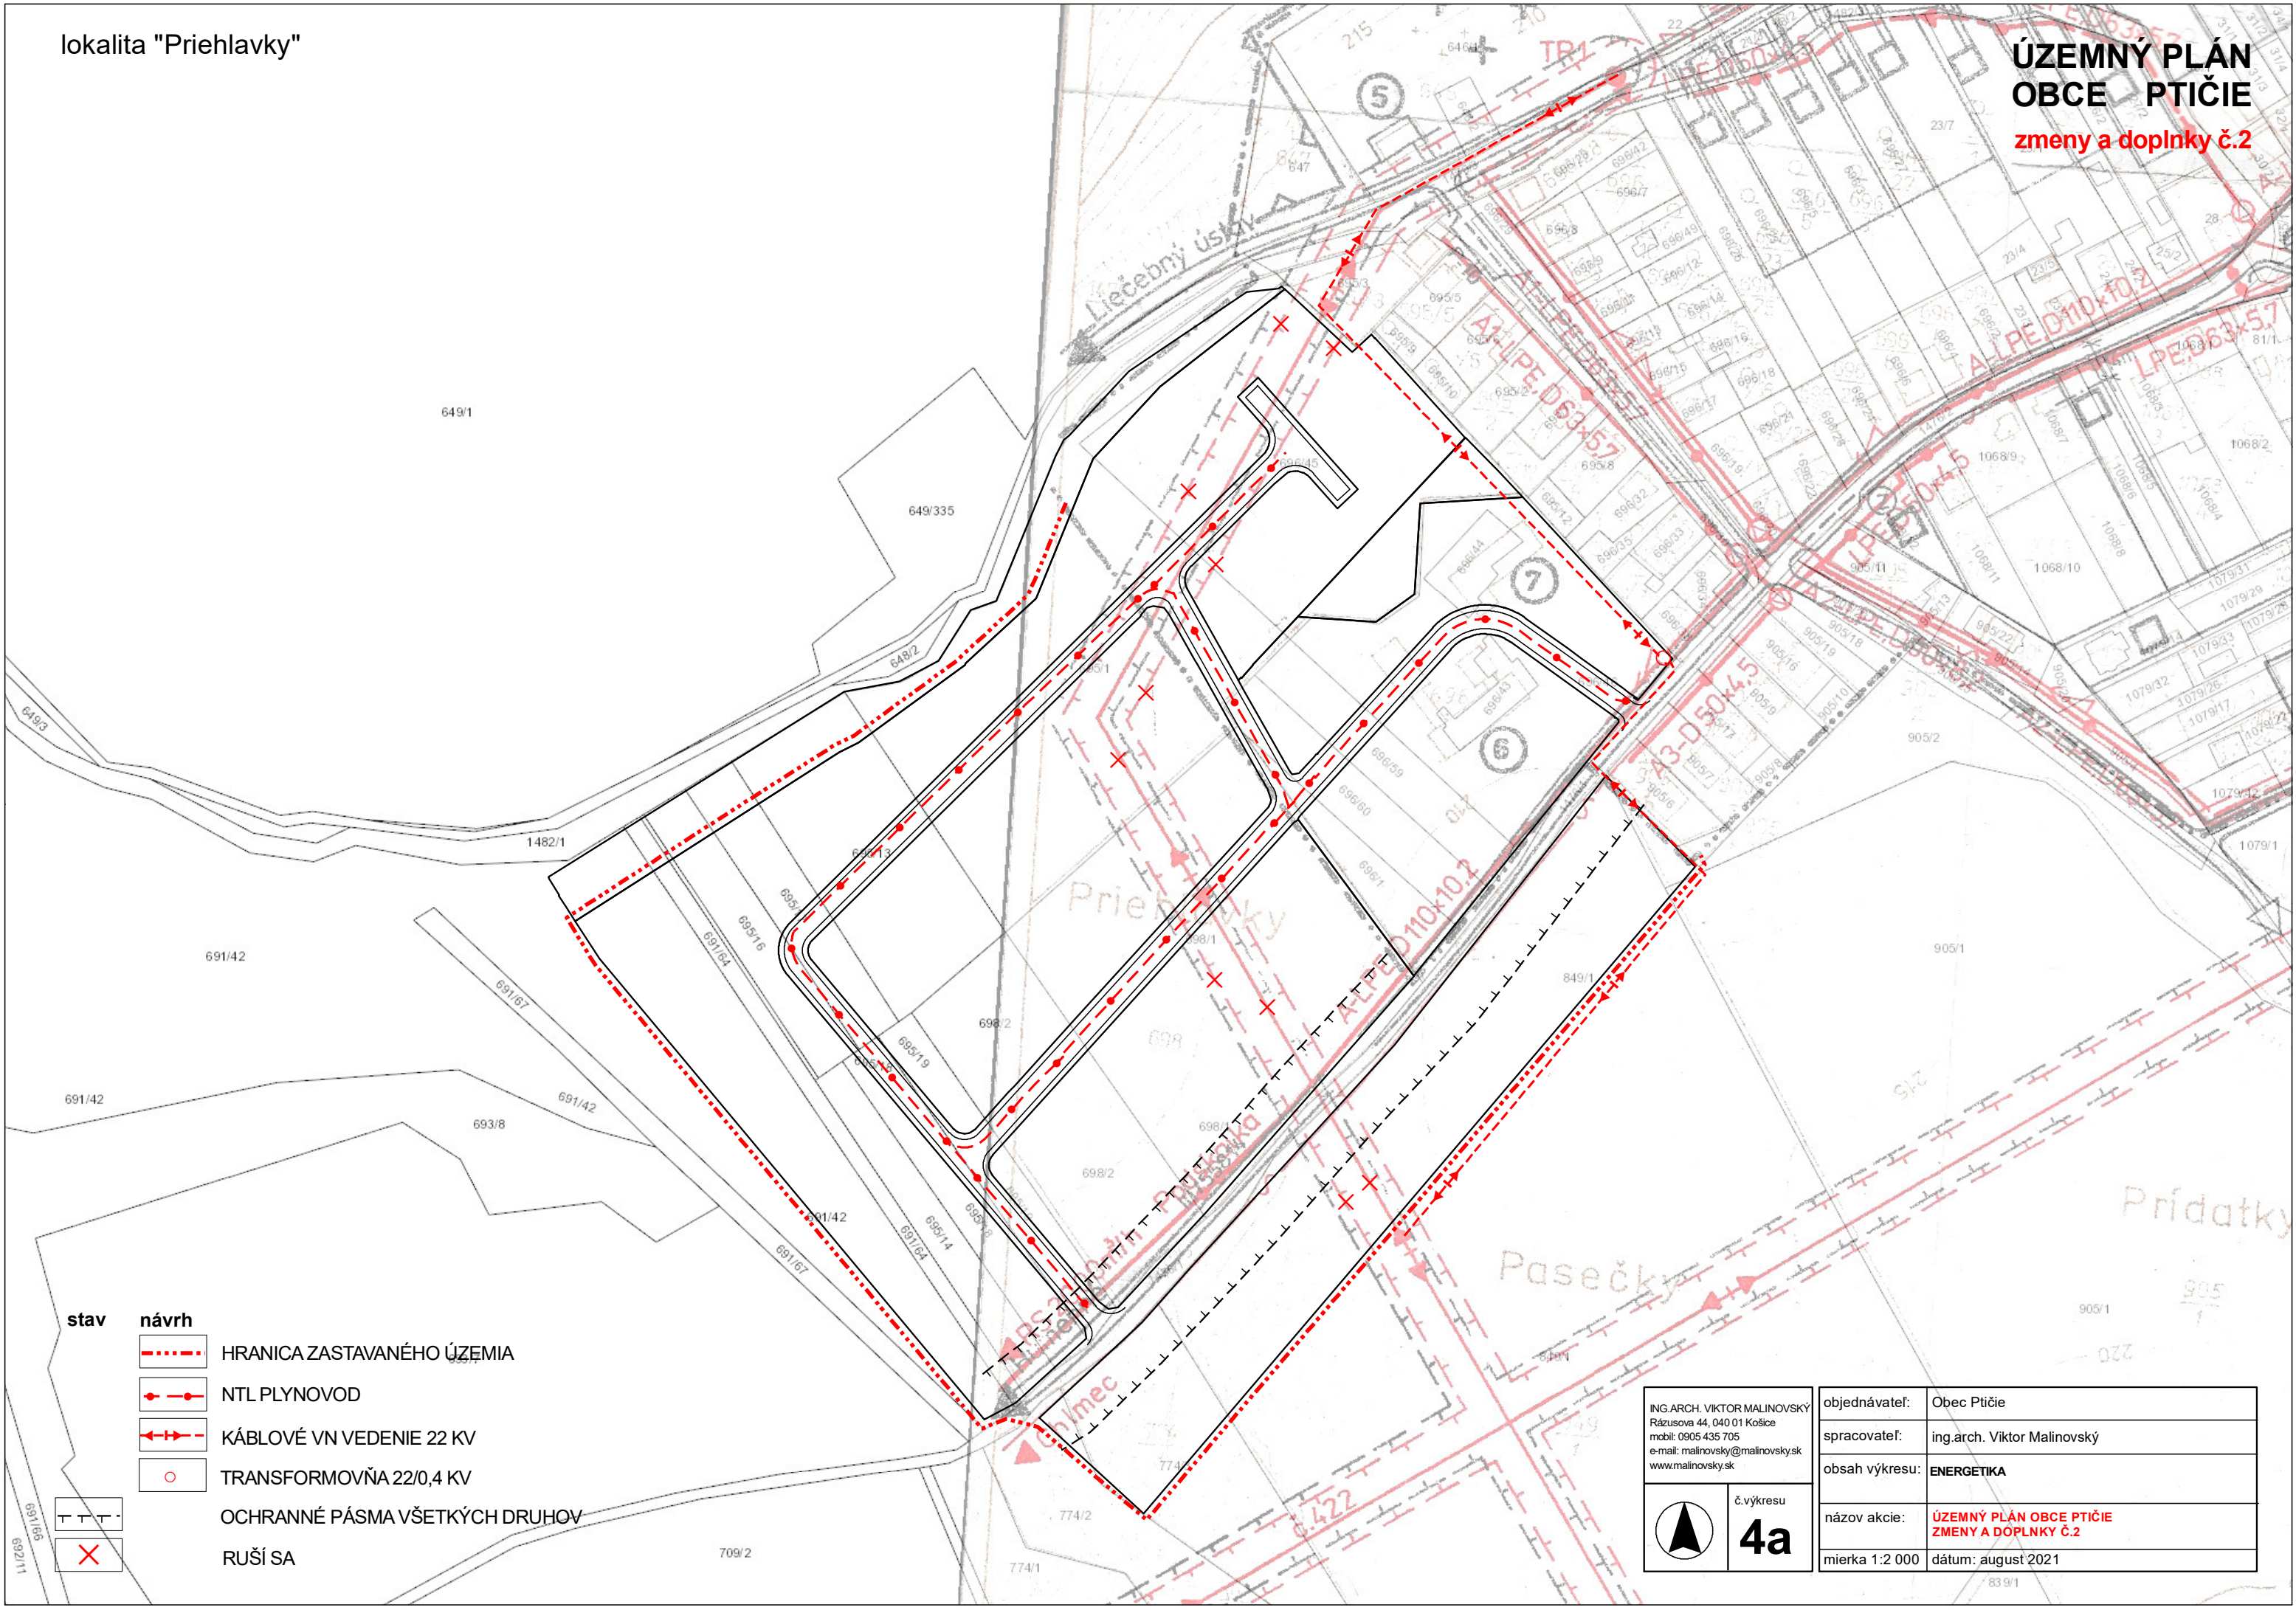

stav	návrh	popis
		HRANICA ZASTAVANÉHO ÚZEMIA
		NTL PLYNOVOD
		KÁBLOVÉ VN VEDENIE 22 KV
		TRANSFORMOVŇA 22/0,4 KV
		OCHRANNÉ PÁSMA VŠETKÝCH DRUHOV
		RUŠÍ SA

ING.ARCH. VIKTOR MALINOVSKÝ
Rázusova 44, 040 01 Košice
mobil: 0905 435 705
e-mail: malinovskym@malinovskysk
www.malinovskysk

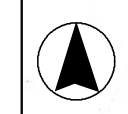

č.výkresu
4a

objednávateľ:	Obec Ptíčie
spracovateľ:	ing.arch. Viktor Malinovský
obsah výkresu:	ENERGETIKA
názov akcie:	ÚZEMNÝ PLÁN OBCE PTIČIE ZMENY A DOPLNKY Č.2
mierka 1:2 000	dátum: august 2021