



lokalita "Verniny"

ÚZEMNÝ PLÁN
OBCE PTIČIE
zmeny a doplnky č.2

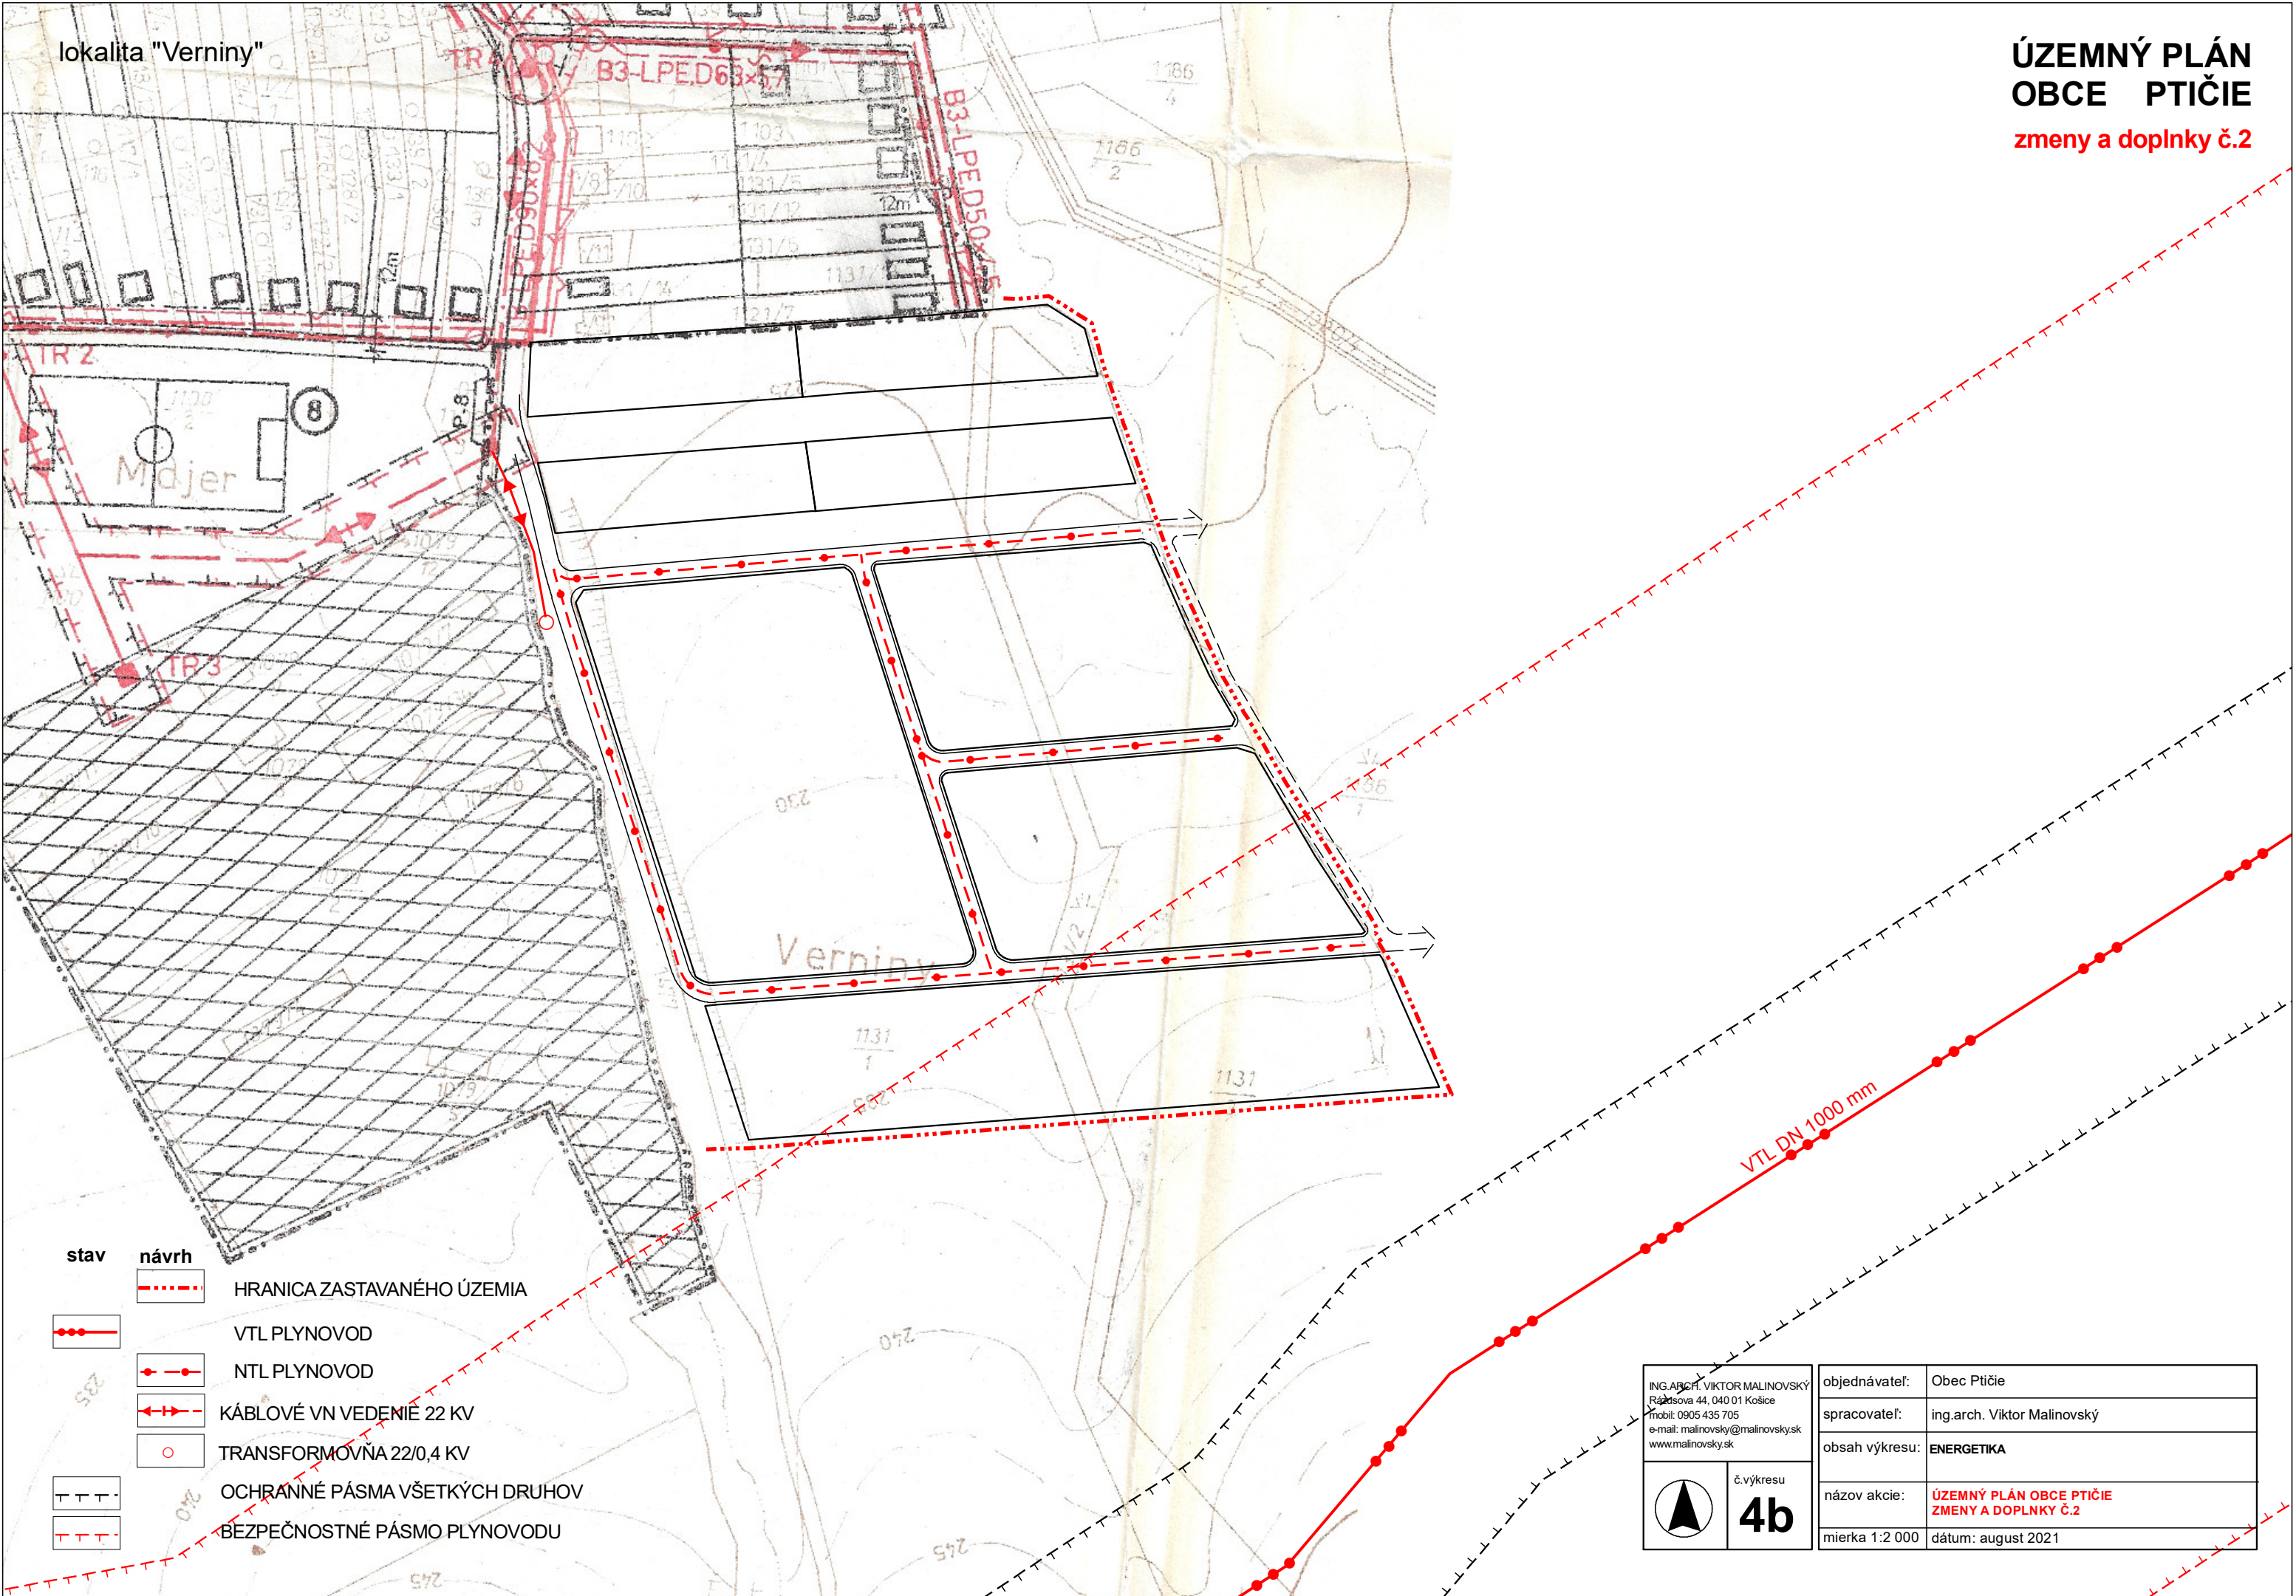

- | stav | návrh | |
|------|-------|--------------------------------|
| | | HRANICA ZASTAVANÉHO ÚZEMIA |
| | | VTL PLYNOVOD |
| | | NTL PLYNOVOD |
| | | KÁBLOVÉ VN VEDENIE 22 KV |
| | | TRANSFORMOVŇA 22/0,4 KV |
| | | OCHRANNÉ PÁSMA VŠETKÝCH DRUHOV |
| | | BEZPEČNOSTNÉ PÁSMA PLYNOVODU |

ING. ARCH. VIKTOR MALINOVSKÝ Rádosova 44, 040 01 Košice mobil: 0905 435 705 e-mail: malinovskiy@malinovskiy.sk www.malinovskiy.sk č. výkresu 4b	objednávateľ:	Obec Ptičie
	spracovateľ:	ing. arch. Viktor Malinovský
	obsah výkresu:	ENERGETIKA
	názov akcie:	ÚZEMNÝ PLÁN OBCE PTIČIE ZMENY A DOPLNKY Č.2
mierka 1:2 000		dátum: august 2021

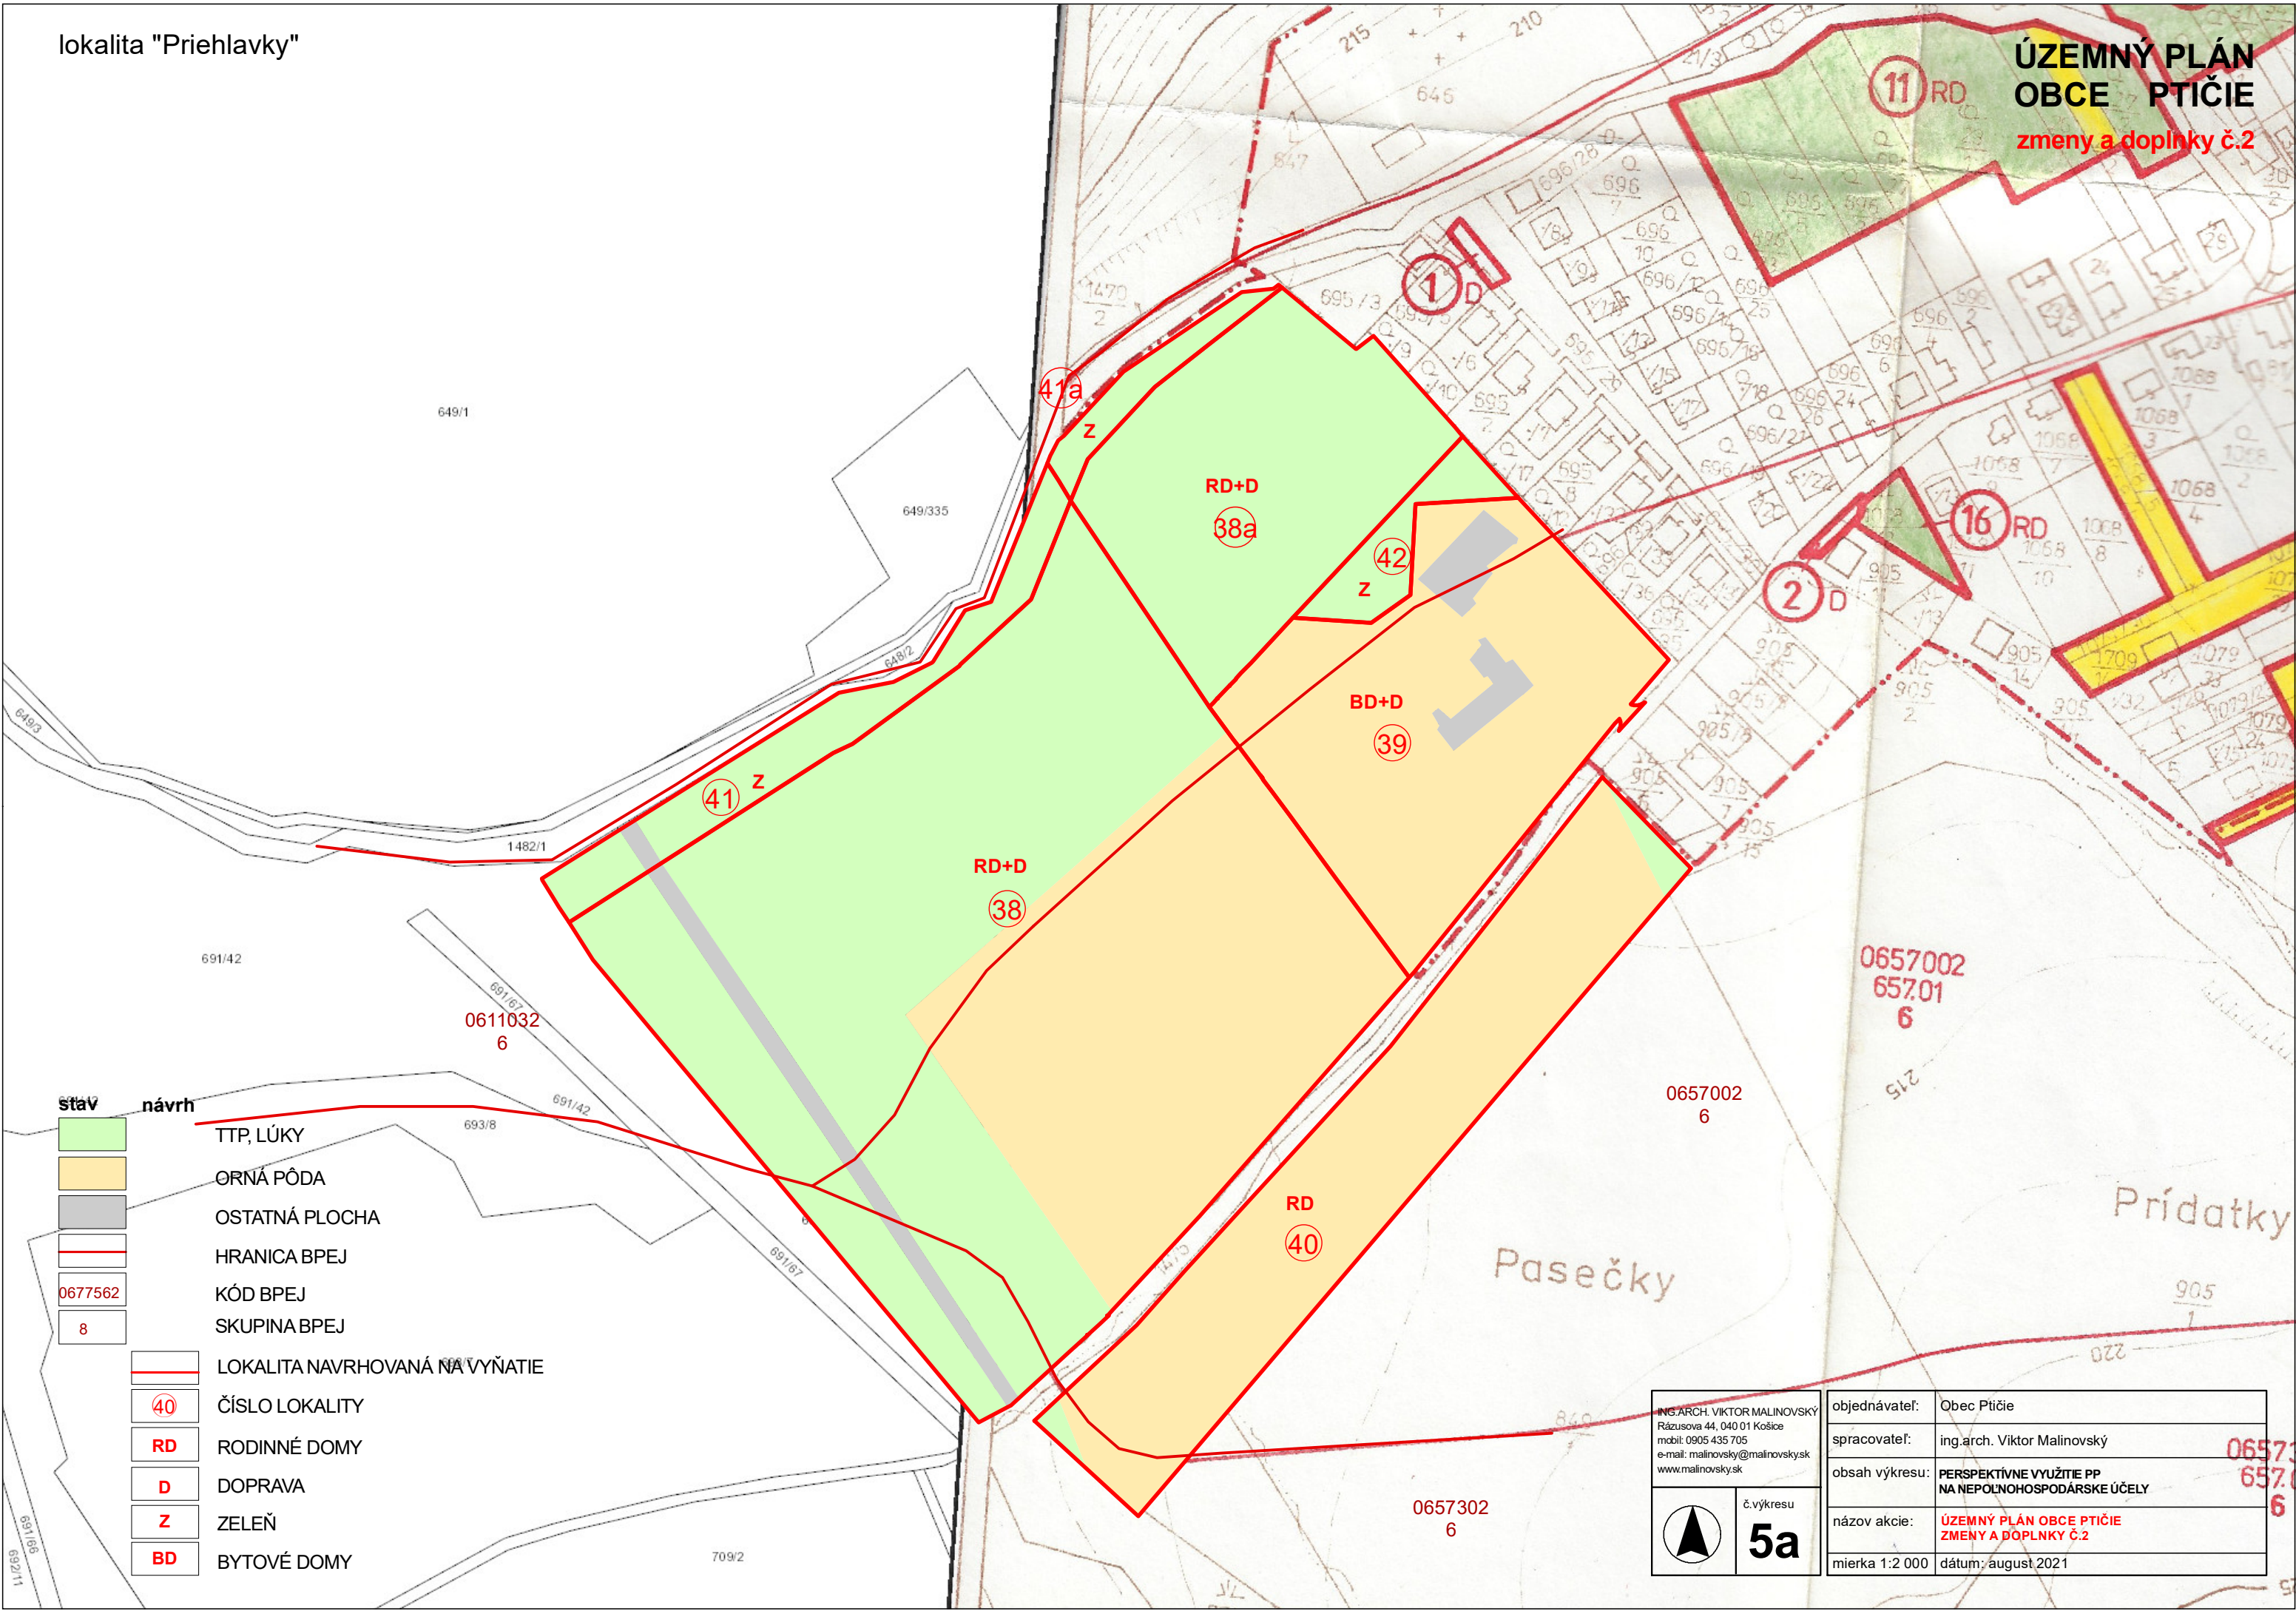

stav	návrh
	TTP, LÚKY
	ORNÁ PÔDA
	OSTATNÁ PLOCHA
	HRANICA BPEJ
0677562	KÓD BPEJ
8	SKUPINA BPEJ
	LOKALITA NAVRHOVANÁ NA VYŇATIE
40	ČÍSLO LOKALITY
RD	RODINNÉ DOMY
D	DOPRAVA
Z	ZELEŇ
BD	BYTOVÉ DOMY

ING. ARCH. VIKTOR MALINOVSKÝ Rázusova 44, 040 01 Košice mobil: 0905 435 705 e-mail: malinovskiy@malinovskiy.sk www.malinovskiy.sk č. výkresu 5a	objednávateľ:	Obec Ptíčie
	spracovateľ:	ing. arch. Viktor Malinovský
	obsah výkresu:	PERSPEKTÍVNE VYUŽITIE PP NA NEPOĽNOHOSPODÁRSKE ÚČELY
	názov akcie:	ÚZEMNÝ PLÁN OBCE PTÍČIE ZMENY A DOPĽNKY Č.2
	mierka 1:2 000	dátum: august 2021

lokalita "Verniny"

ÚZEMNÝ PLÁN
OBCE PTIČIE
zmeny a doplnky č.2

stav

návrh

TTP, LÚKY

ORNÁ PÔDA

OSTATNÁ PLOCHA

40

RD

D

Zh

LOKALITA NAVRHOVANÁ NA VYŇATIE

ČÍSLO LOKALITY


RODINNÉ DOMY

DOPRAVA

ZÁHRADY

ING.ARCH. VIKTOR MALINOVSKÝ Rázusova 44, 040 01 Košice mobil: 0905 435 705 e-mail: malinovsky@malinovsky.sk www.malinovsky.sk č.výkresu 5b	objednávateľ:	Obec Ptiče
	spracovateľ:	ing.arch. Viktor Malinovský
	obsah výkresu:	PERSPEKTÍVNE VYUŽITIE PP NA NEPOLNOHOSPODÁRSKE ÚČELY
	názov akcie:	ÚZEMNÝ PLÁN OBCE PTIČIE ZMENY A DOPLNKY Č.2
	mierka 1:2 000	dátum: august 2021

ÚZEMNÝ PLÁN OBCE PTIČIE zmeny a doplnky č.2

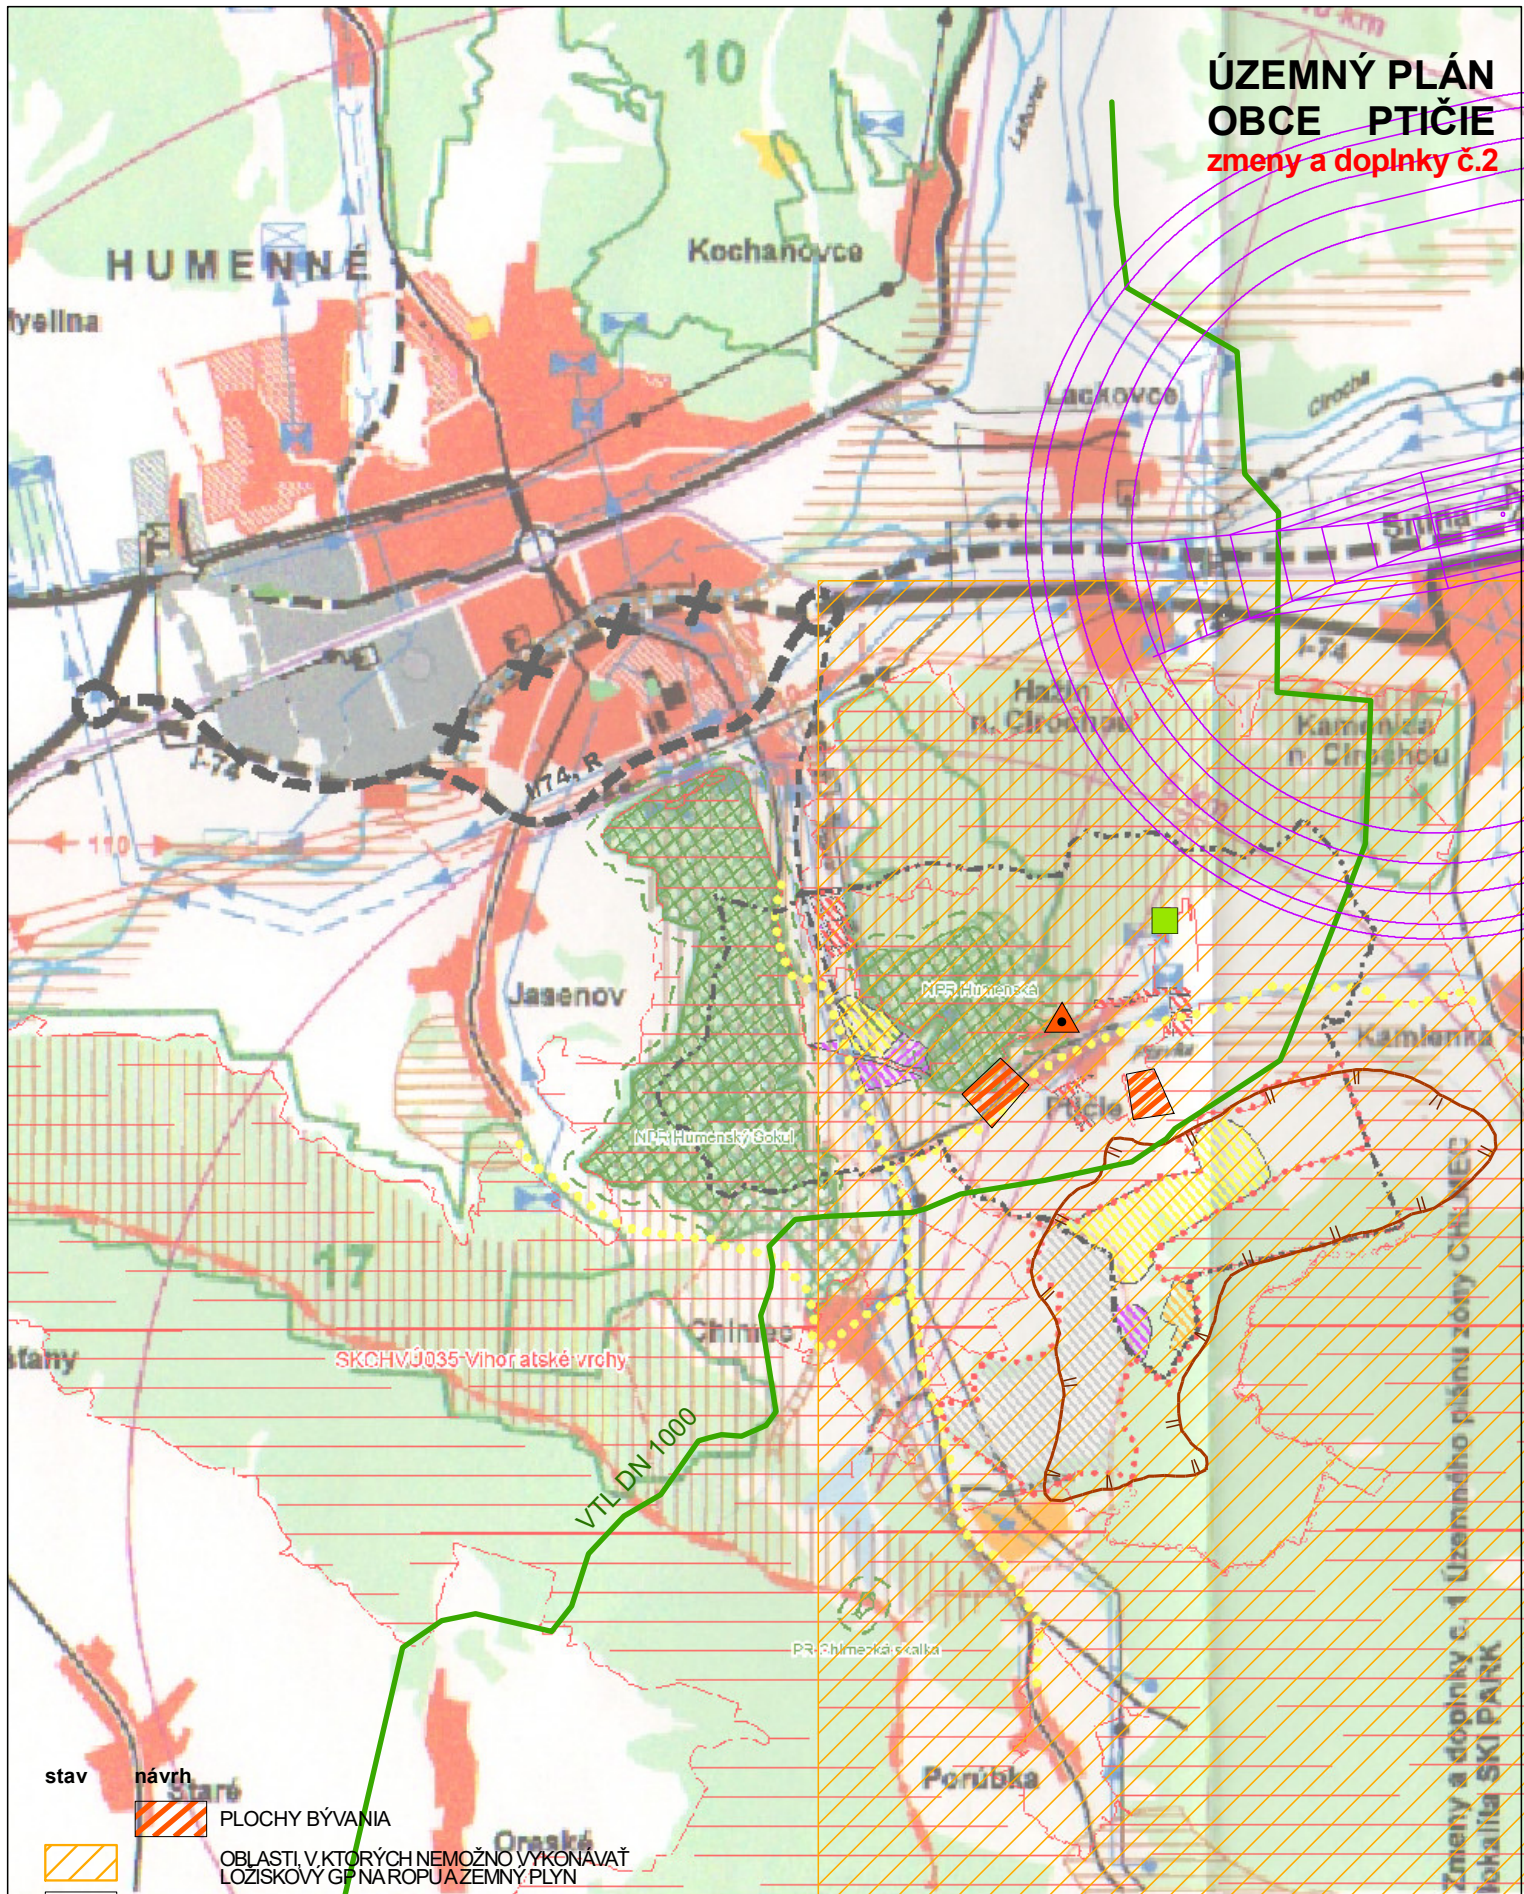

- stav návrh
- PLOCHY BÝVANIA
 - OBLASTI V KTORÝCH NEMOŽNO VYKONÁVAŤ LOŽISKOVÝ GP NAROPU A ZEMNÝ PLYN
 - VTL PLYNOVOD
 - ZOSUVNÉ ÚZEMIE
 - ENVIRONMENTÁLNA ZÁŤAŽ
 - SKLÁDKA ODPADU - UPRAVENÁ/ODVEZENÁ
 - OP LETISKA

ING. ARCH. VIKTOR MALINOVSKÝ
Rázusova 44, 040 01 Košice
mobil: 0905 435 705
e-mail: malinovskyy@malinovskyy.sk
www.malinovskyy.sk



č. výkresu
6

objednávateľ:	Obec Ptičie
spracovateľ:	ing. arch. Viktor Malinovský
obsah výkresu:	ŠIRŠIE VZŤAHY
názov akcie:	ÚZEMNÝ PLÁN OBCE PTIČIE ZMENY A DOPLNKY Č.2
mierka 1:50 000	dátum: august 2021

Zmeny a doplnky č. 1 územného plánu zóny CHÝMEC
lokalita SKI PARK

stav návrh


- HRANICA ZASTAVANÉHO ÚZEMIA
- POZEMKY RODINNÝCH DOMOV
- POZEMKY BYTOVÝCH DOMOV
- VEREJNÁ ZELEŇ
- ZÁHRADY

- VTL PLYNOVOD
- OCHRANNÉ PÁSMA VŠETKÝCH DRUHOV
- BEZPEČNOSTNÉ PÁSMO VTL PLYNOVODU
- ZOSUVNÉ ÚZEMIE

ÚZEMNÝ PLÁN OBCE PTIČIE

zmeny a doplnky č.2

schéma záväznej časti a
verejnoprospešných stavieb

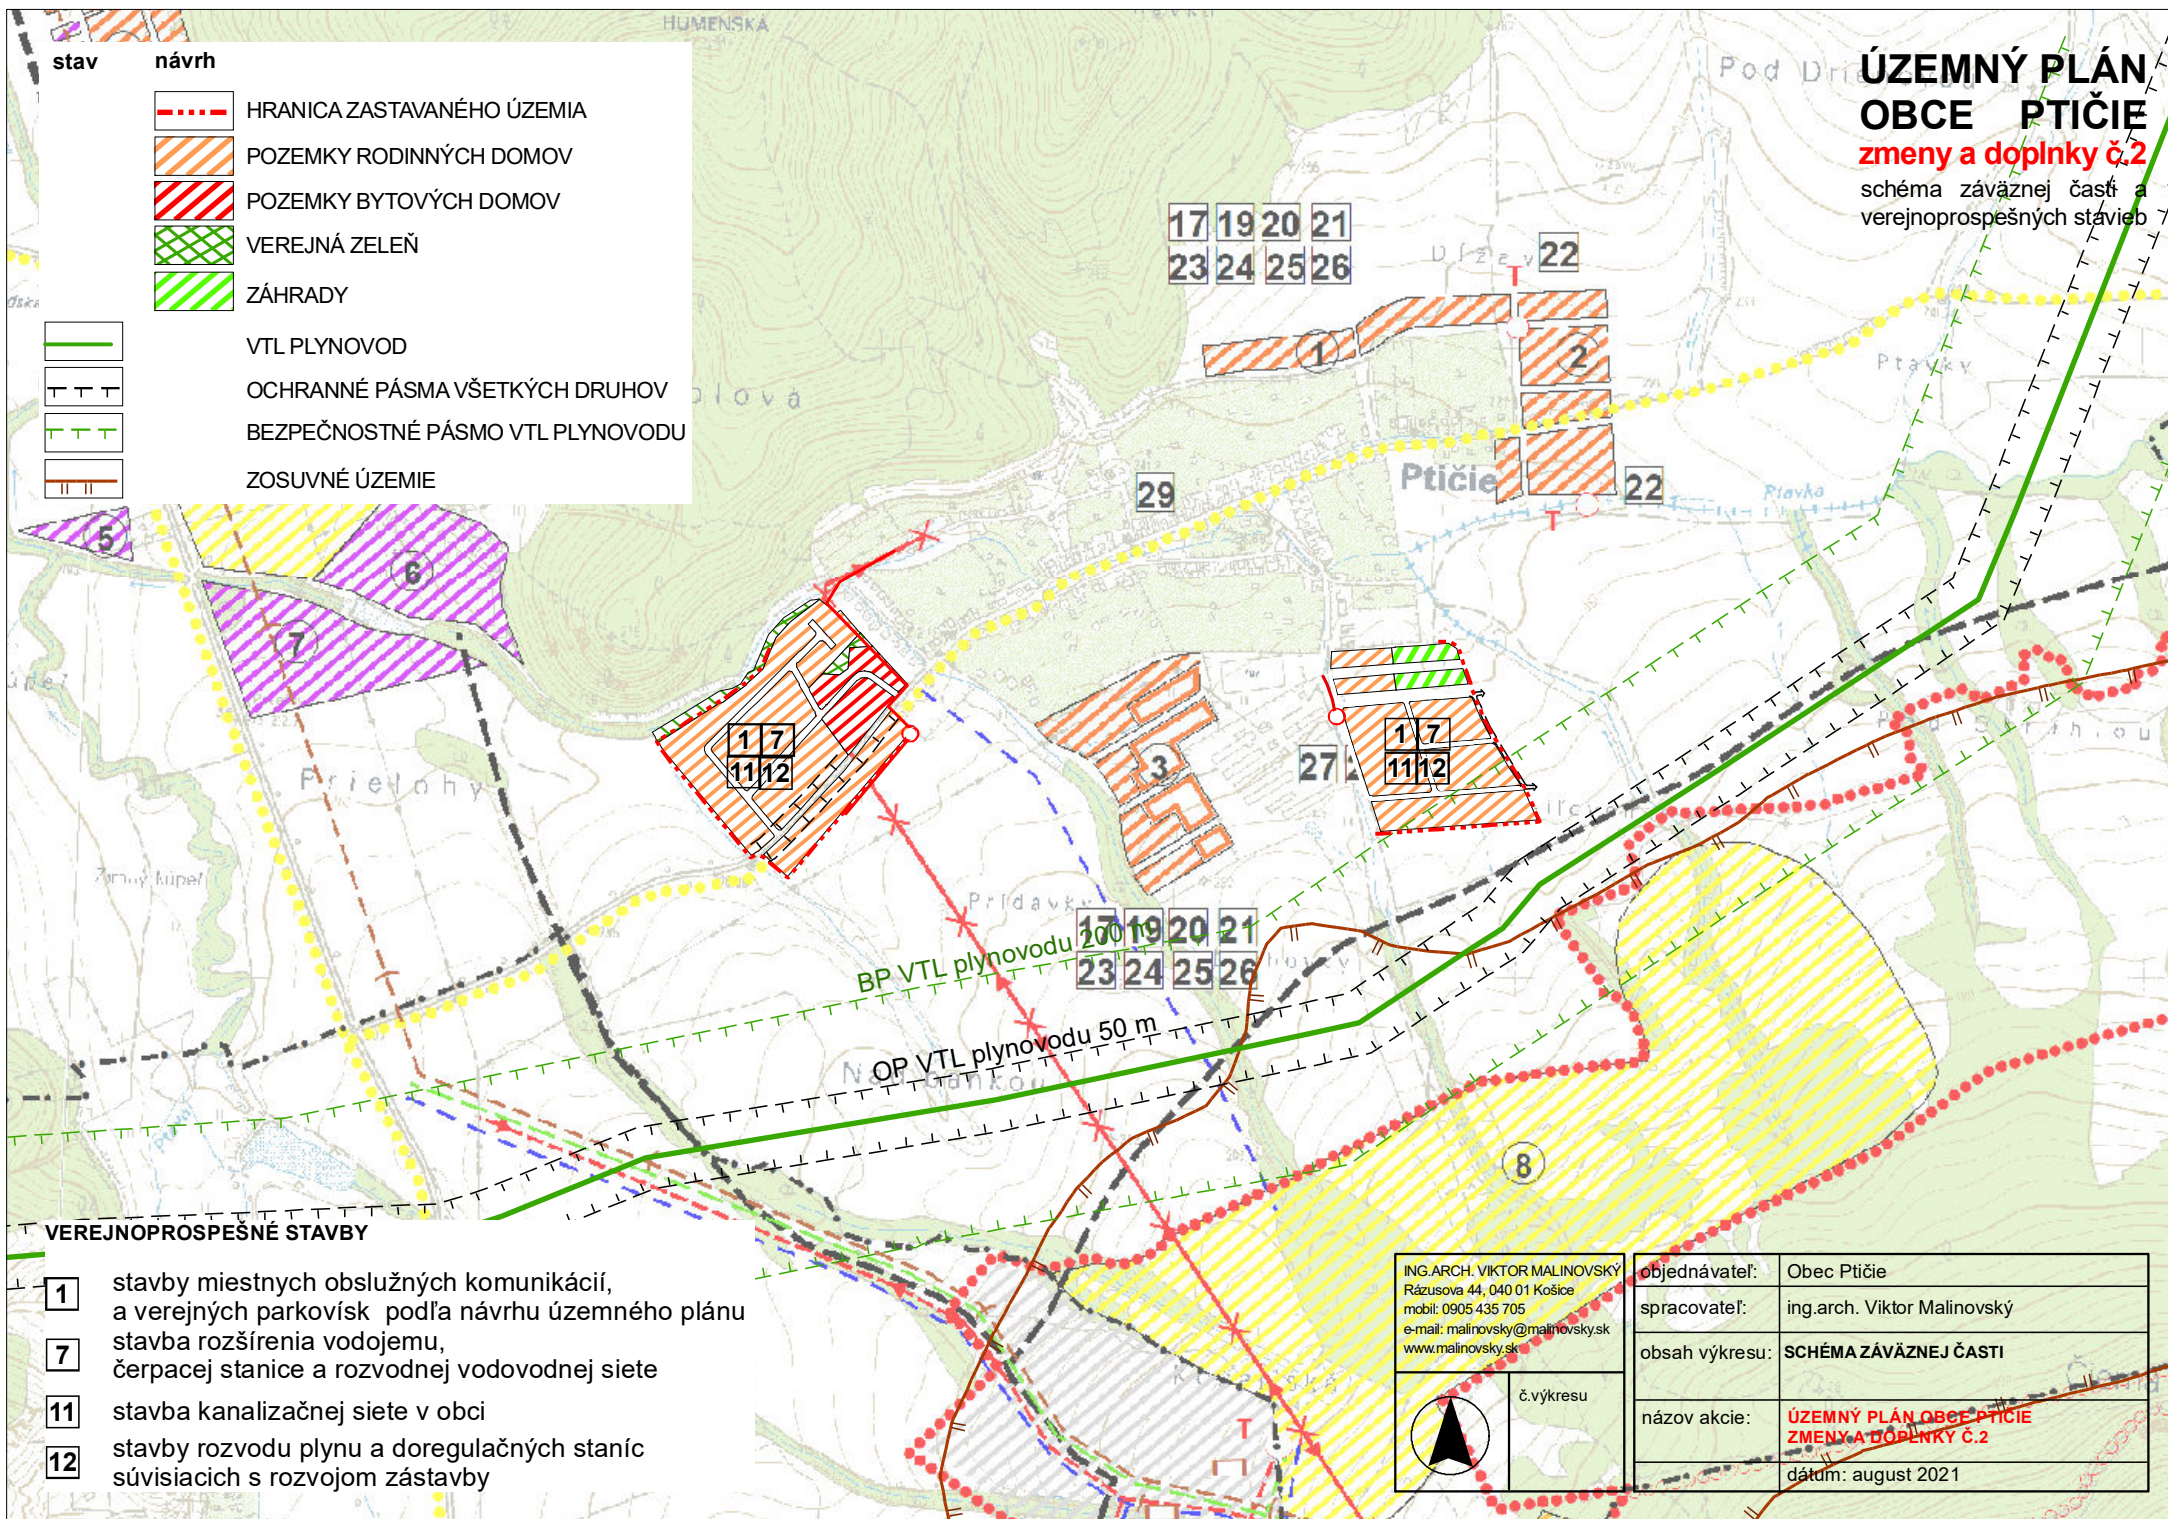

VEREJNOPROSPEŠNÉ STAVBY

- 1** stavby miestnych obslužných komunikácií,
a verejných parkovísk podľa návrhu územného plánu
- 7** stavba rozšírenia vodojemu,
čerpacej stanice a rozvodnej vodovodnej siete
- 11** stavba kanalizačnej siete v obci
- 12** stavby rozvodu plynu a doregulačných staníc
súvisiacich s rozvojom zástavby

ING. ARCH. VIKTOR MALINOVSKÝ
Rázusova 44, 040 01 Košice
mobil: 0905 435 705
e-mail: malinovskyy@malinovskyy.sk
www.malinovskyy.sk



č. výkresu

objednávateľ:	Obec Ptičie
spracovateľ:	ing. arch. Viktor Malinovský
obsah výkresu:	SCHÉMA ZÁVÄZNEJ ČASTI
názov akcie:	ÚZEMNÝ PLÁN OBCE PTIČIE ZMENY A DOPLNKY Č.2
dátum:	august 2021